
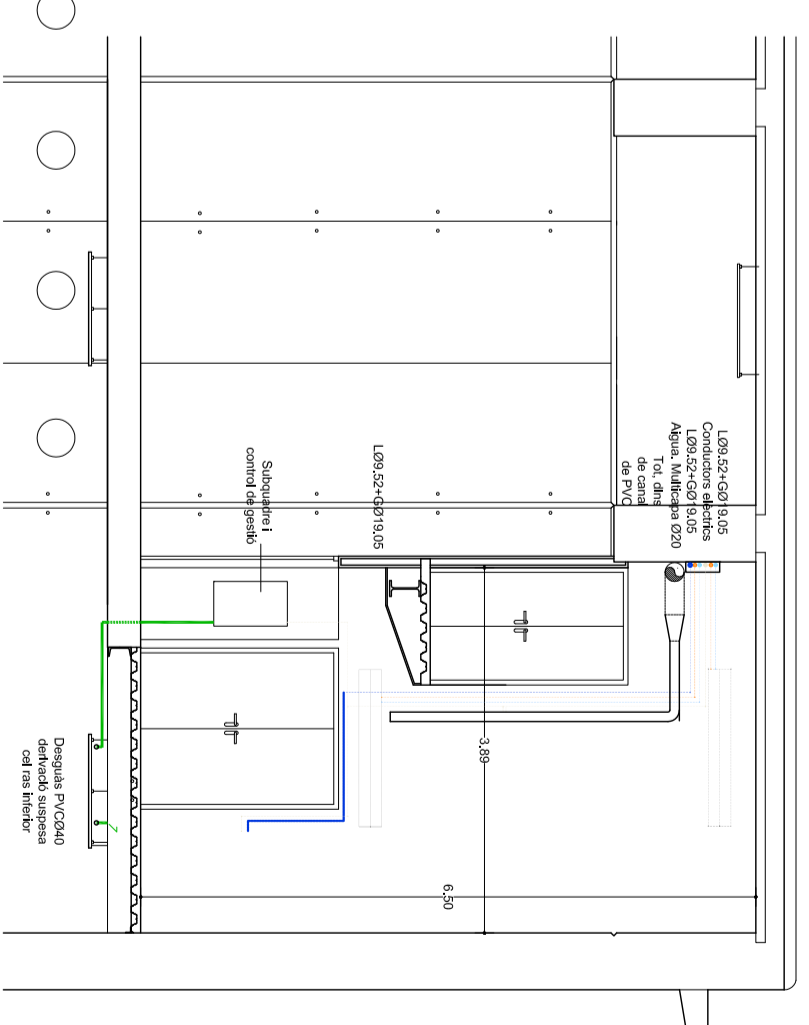


Secció Transversal b

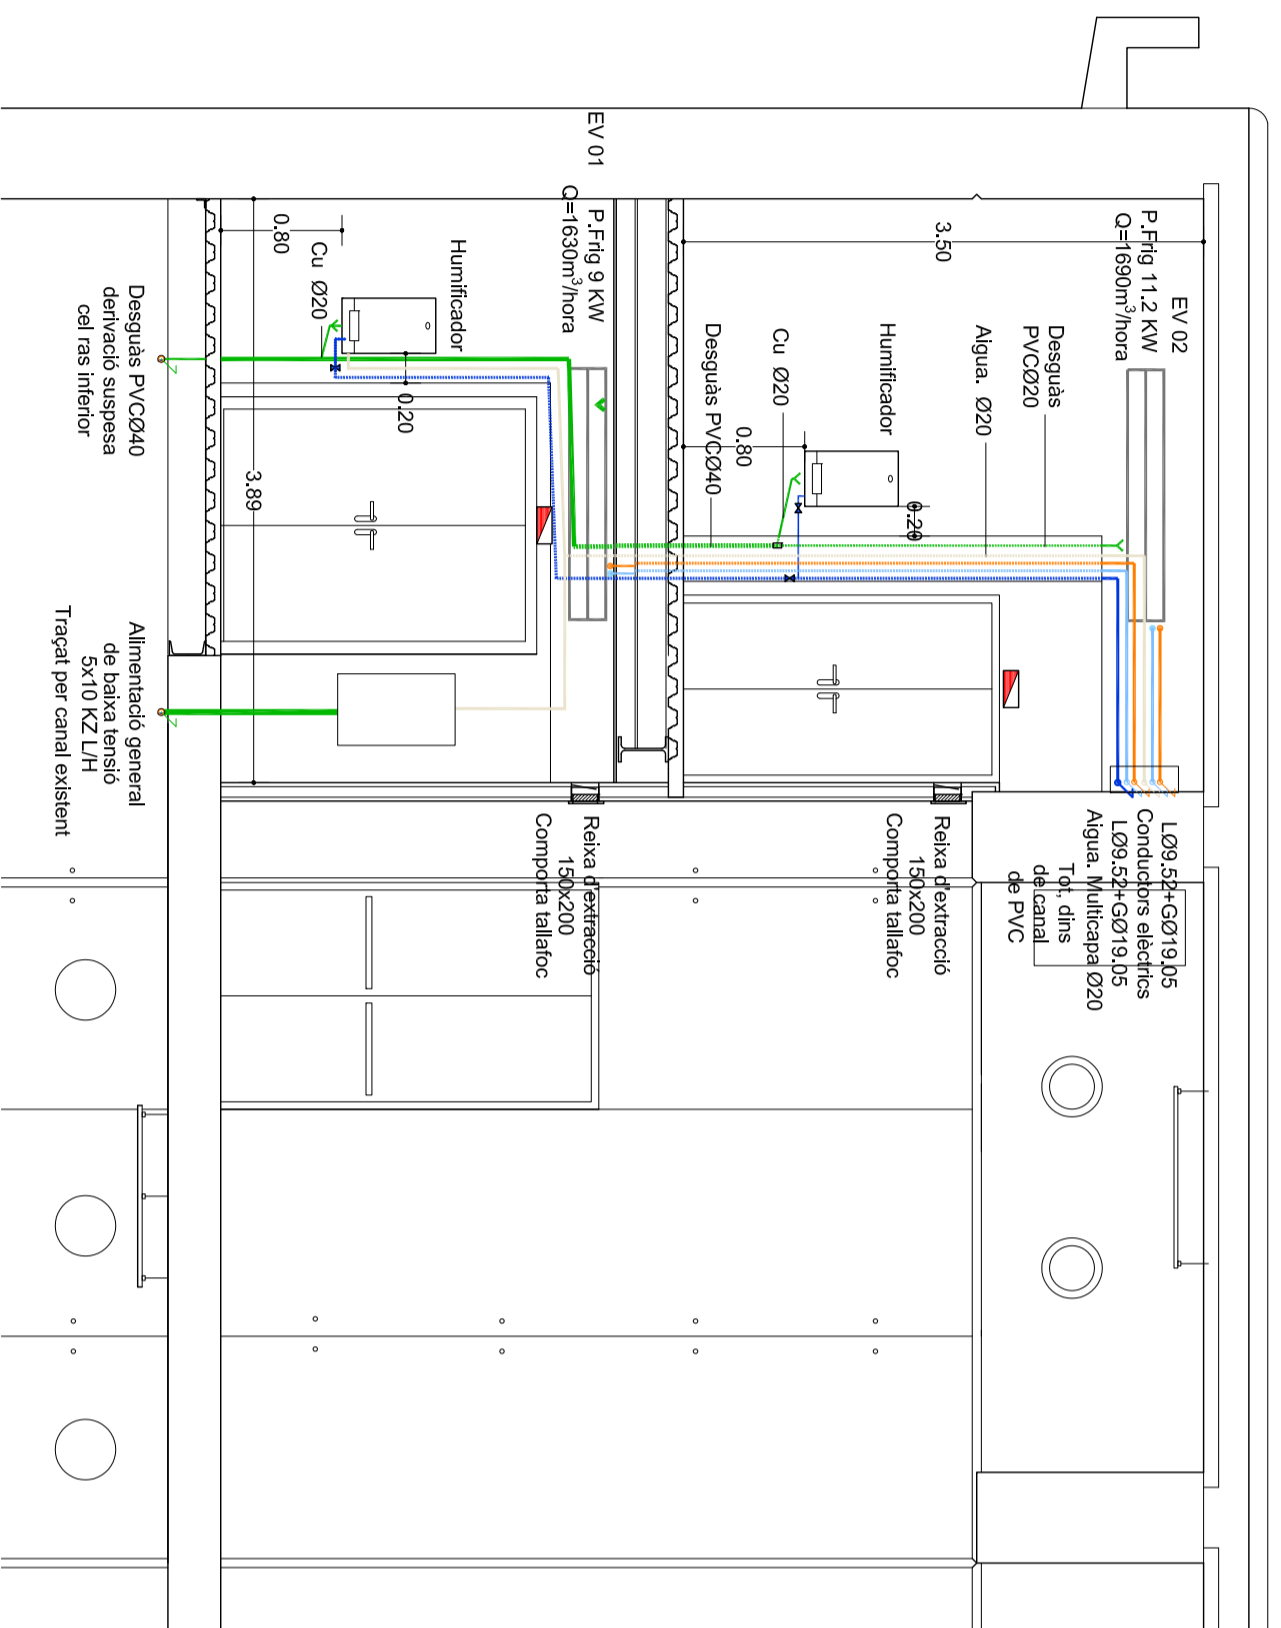

Taller d'Arquitectura i Urbanisme Toni Camps Avdó 76 al 3a - 08015 Barcelona - Spain Tel: 934231196 - 669645309 emai: tonicamps@coac.cat		L'Arquitecte		Data		Sinet. planif.		SIGNAT		Projecte bàsic i d'execució de condicionament climàtic de dipòsit de magatzematge - Museu Olímpic i de l'Esport Joan Antoni Samarach	
AU		Modificacions		Data		Sinet. planif.		SIGNAT		Plànol de: Secció Transversal a i b - Proposa	
		1								Promotor: Fundació Barcelona Olímpica · Av de l'Estad 60 · 08038 Barcelona	
		2									
		3									
		4									
		5									
				Data				Juny 2019		Folial Núm.	
				Escala				e 1/50			
				Referència INU				19018		DGA 10	